


2. stāva plāns. Mērogs 1:100

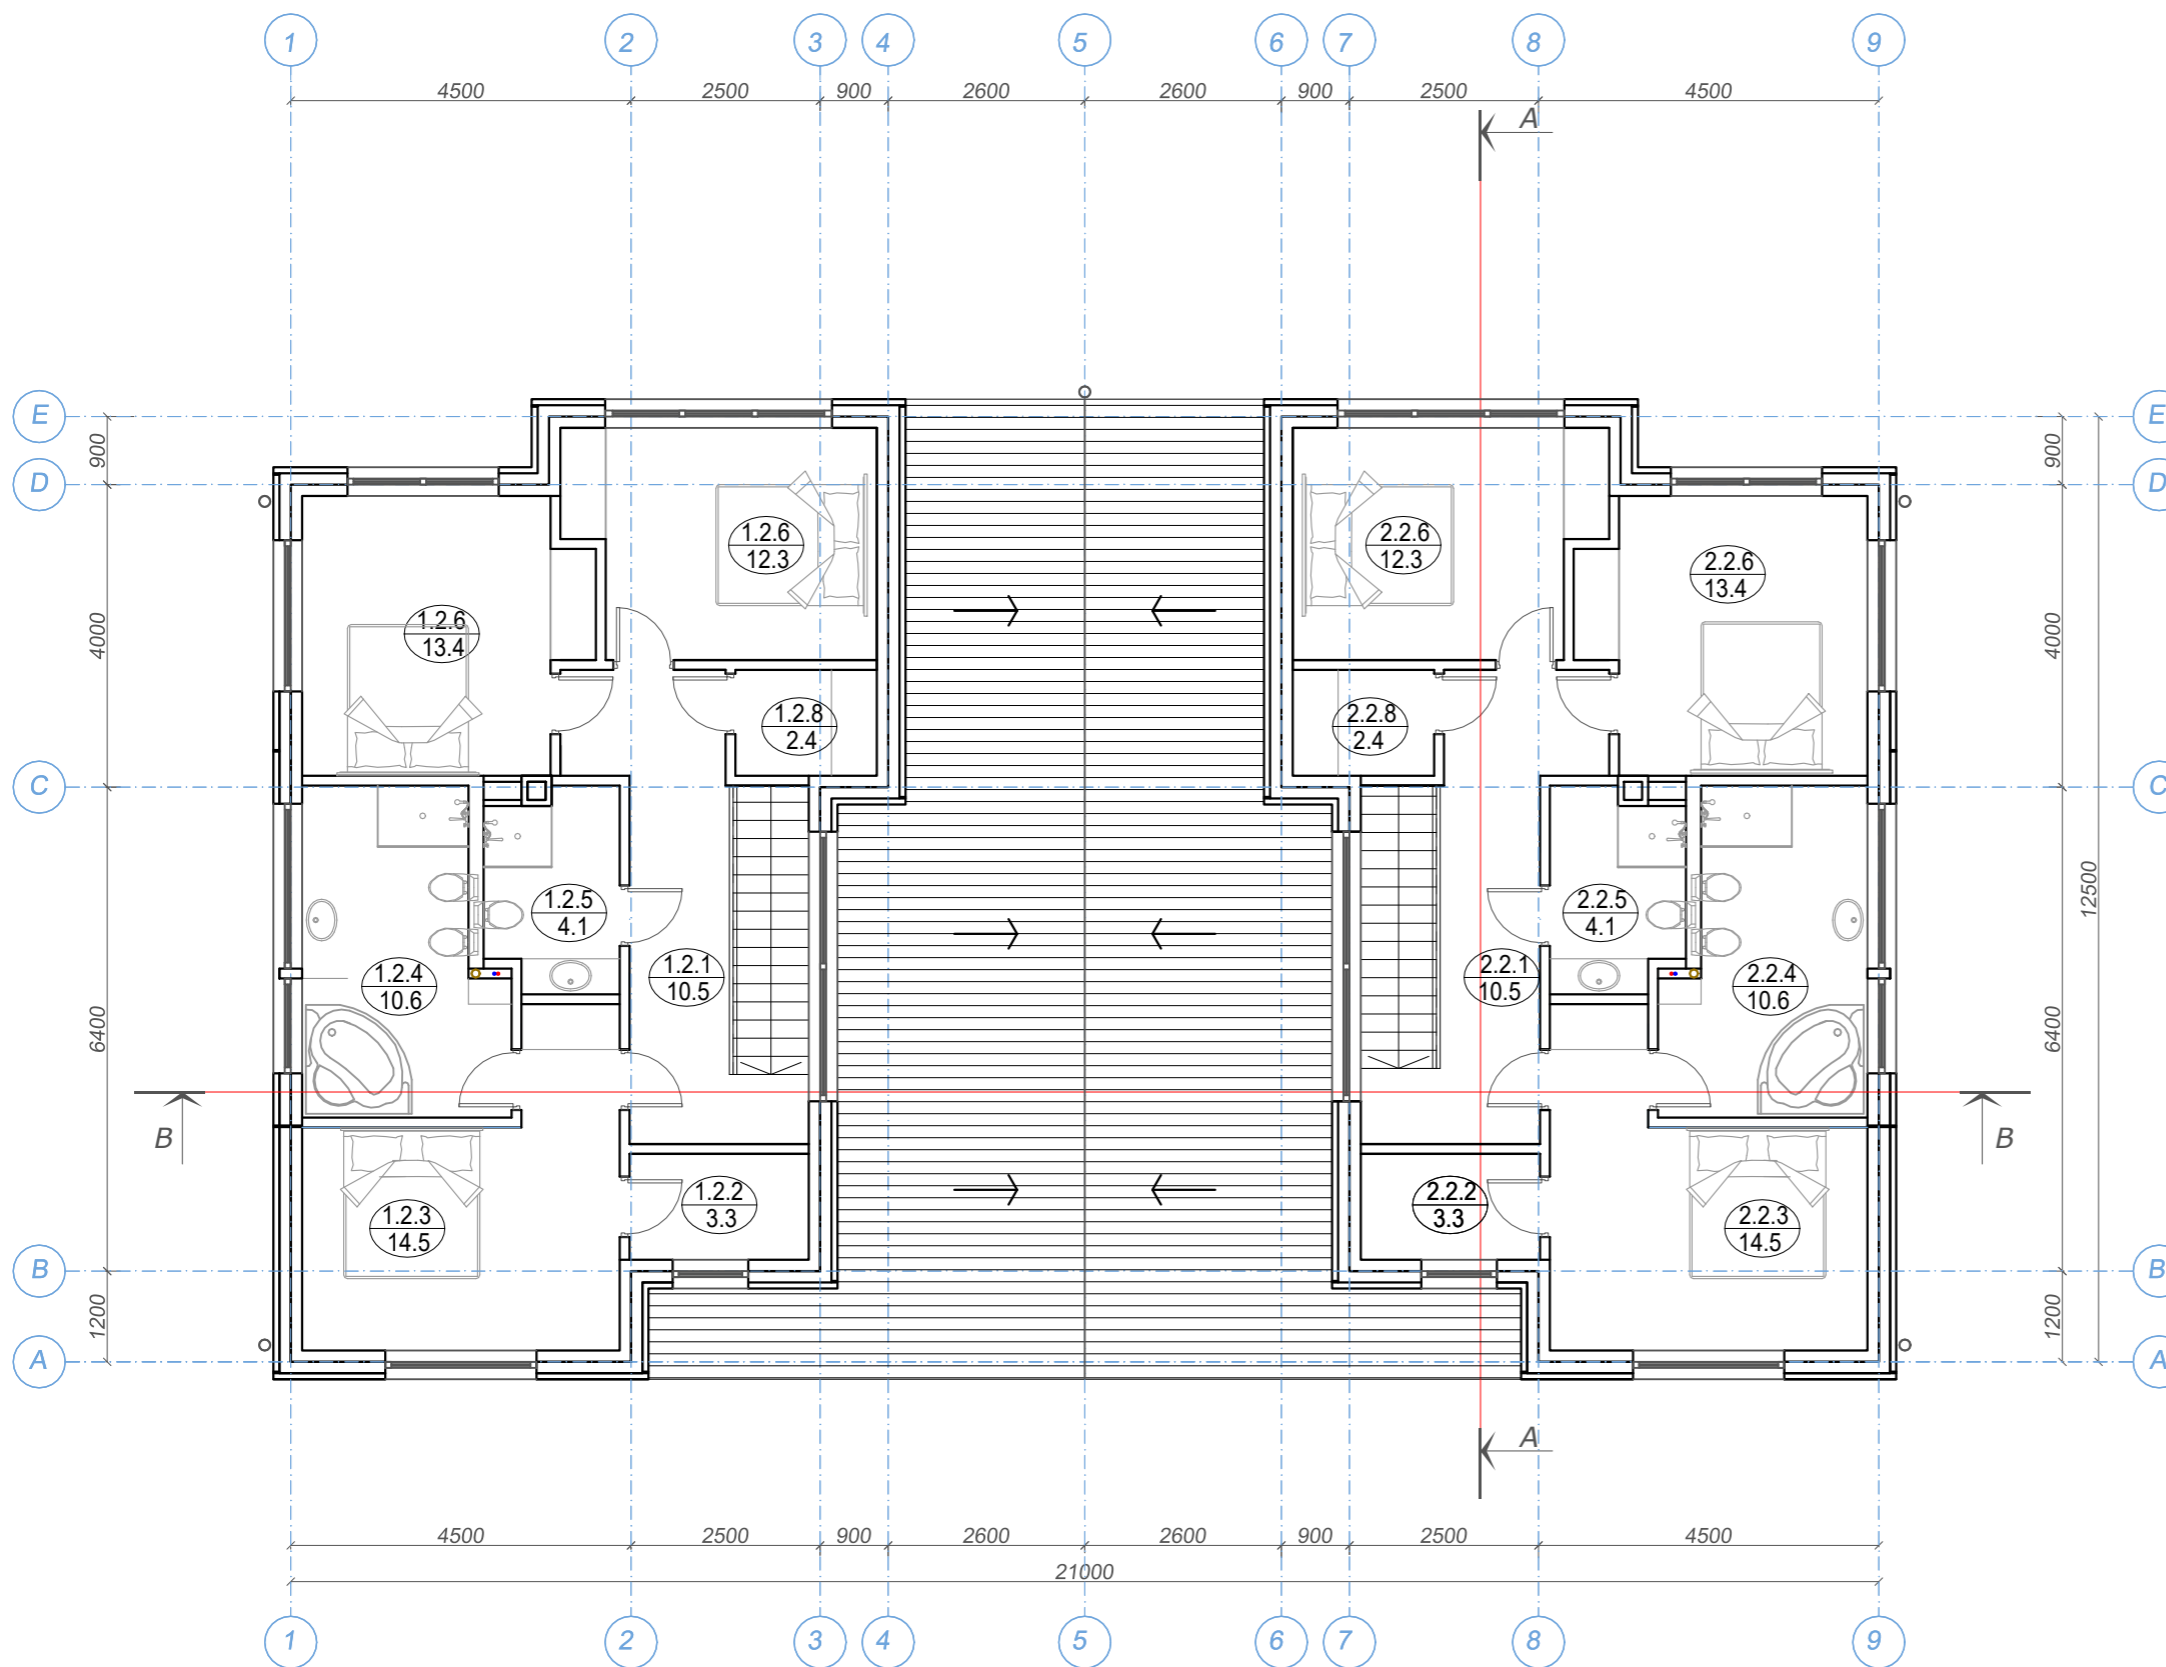

2. STĀVA TELPU EKSPLIKĀCIJA

Nr.	Telpas nosaukums	Telpas platība, D
Māja Nr. 1		
1.2.1	Halle	10.5
1.2.2	Palīgtelpa	3.3
1.2.3	Istaba	14.5
1.2.4	Tualete - vanna	10.6
1.2.5	Tualete - vanna	4.1
1.2.6	Istaba	13.4
1.2.7	Istaba	12.3
1.2.8	Palīgtelpa	2.4
2. STĀVA TELPAS KOPĀ:		71.1
Māja Nr. 2		
2.2.1	Halle	10.5
2.2.2	Palīgtelpa	3.3
2.2.3	Istaba	14.5
2.2.4	Tualete - vanna	10.6
2.2.5	Tualete - vanna	4.1
2.2.6	Istaba	13.4
2.2.7	Istaba	12.3
2.2.8	Palīgtelpa	2.4
2. STĀVA TELPAS KOPĀ:		71.1



SIA "BASEFORM"
Tāllinas iela 94-2, Rīga
+371 29 712 842
info@baseform.archi
b/k reģ. Nr. 1908-RA

Projektētājs	Vārds Uzvārds
Būvprojekta vādītājs	A.Šadurska
Būvprojekta daļas vādītājs	A.Šadurska
Izstrādāja	M.Kurakina

Pasūtītājs: Kreimeņciems SIA

Objekta nosaukums:
Divu dzīvokļu māja

Adrese: Cīniju iela 9, Jūrmala

Rasējuma nosaukums, mērogs:
2.stāva plāns
M 1:100

Datums 14.12.2022.

BP stadija	Marka	Lapu sk.	Lapas rev.	Lapas Nr.
MBP	AR		1	3